Схема расположения улиц с. Зотино

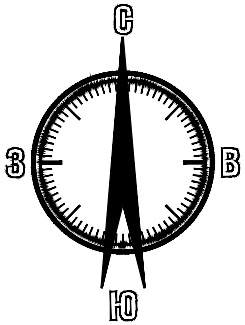

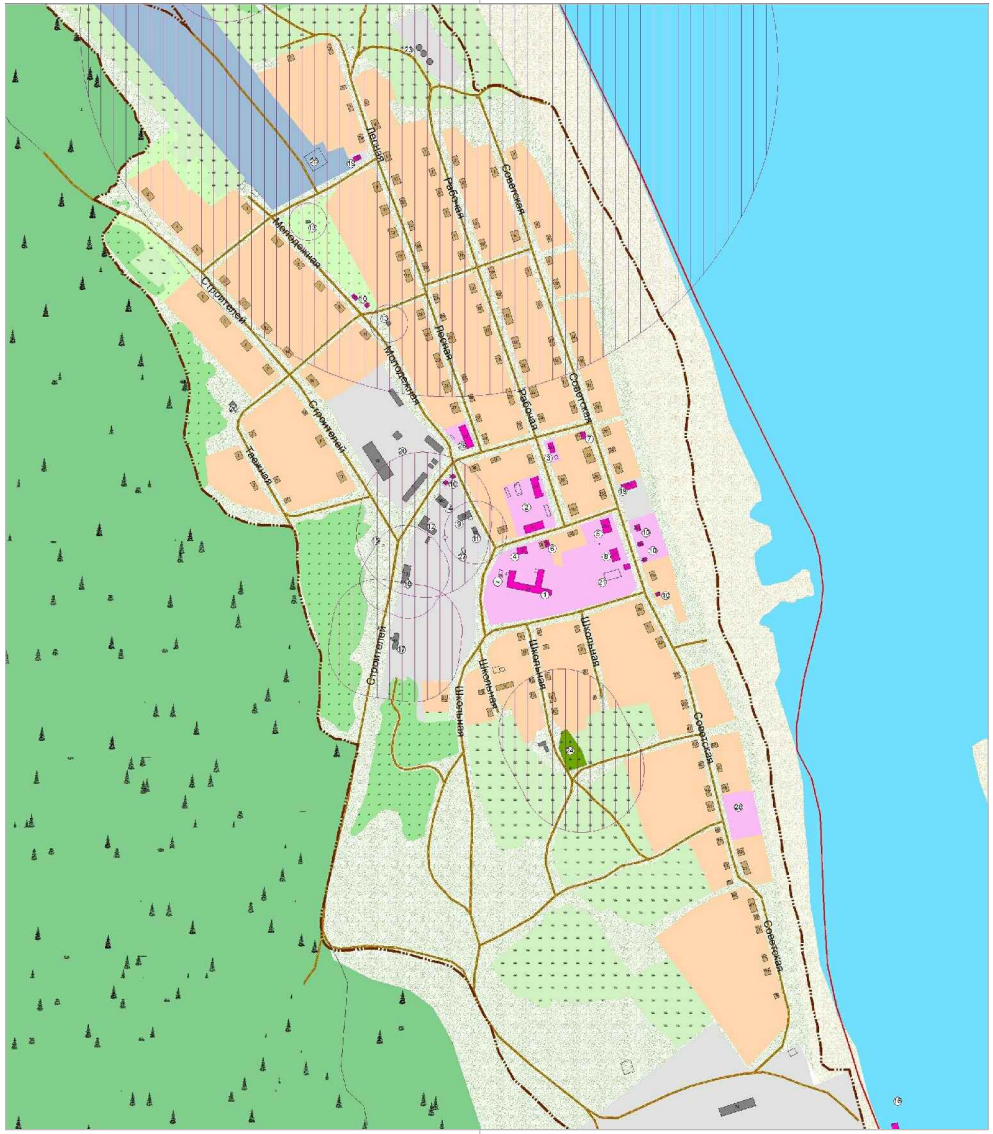

						370.17-СКЛ-ГП
						Проект организации дорожного движения на территории населенного пункта в с.Зотино Туруханского района Красноярского края
						Стадия: 1 г; Лист: 2; Листов: 4
						ООО "СК Легион"

Согласовано

Взам.инв.№

Подпись и дата

Инв.№ подл.

Копировал: Формат А3