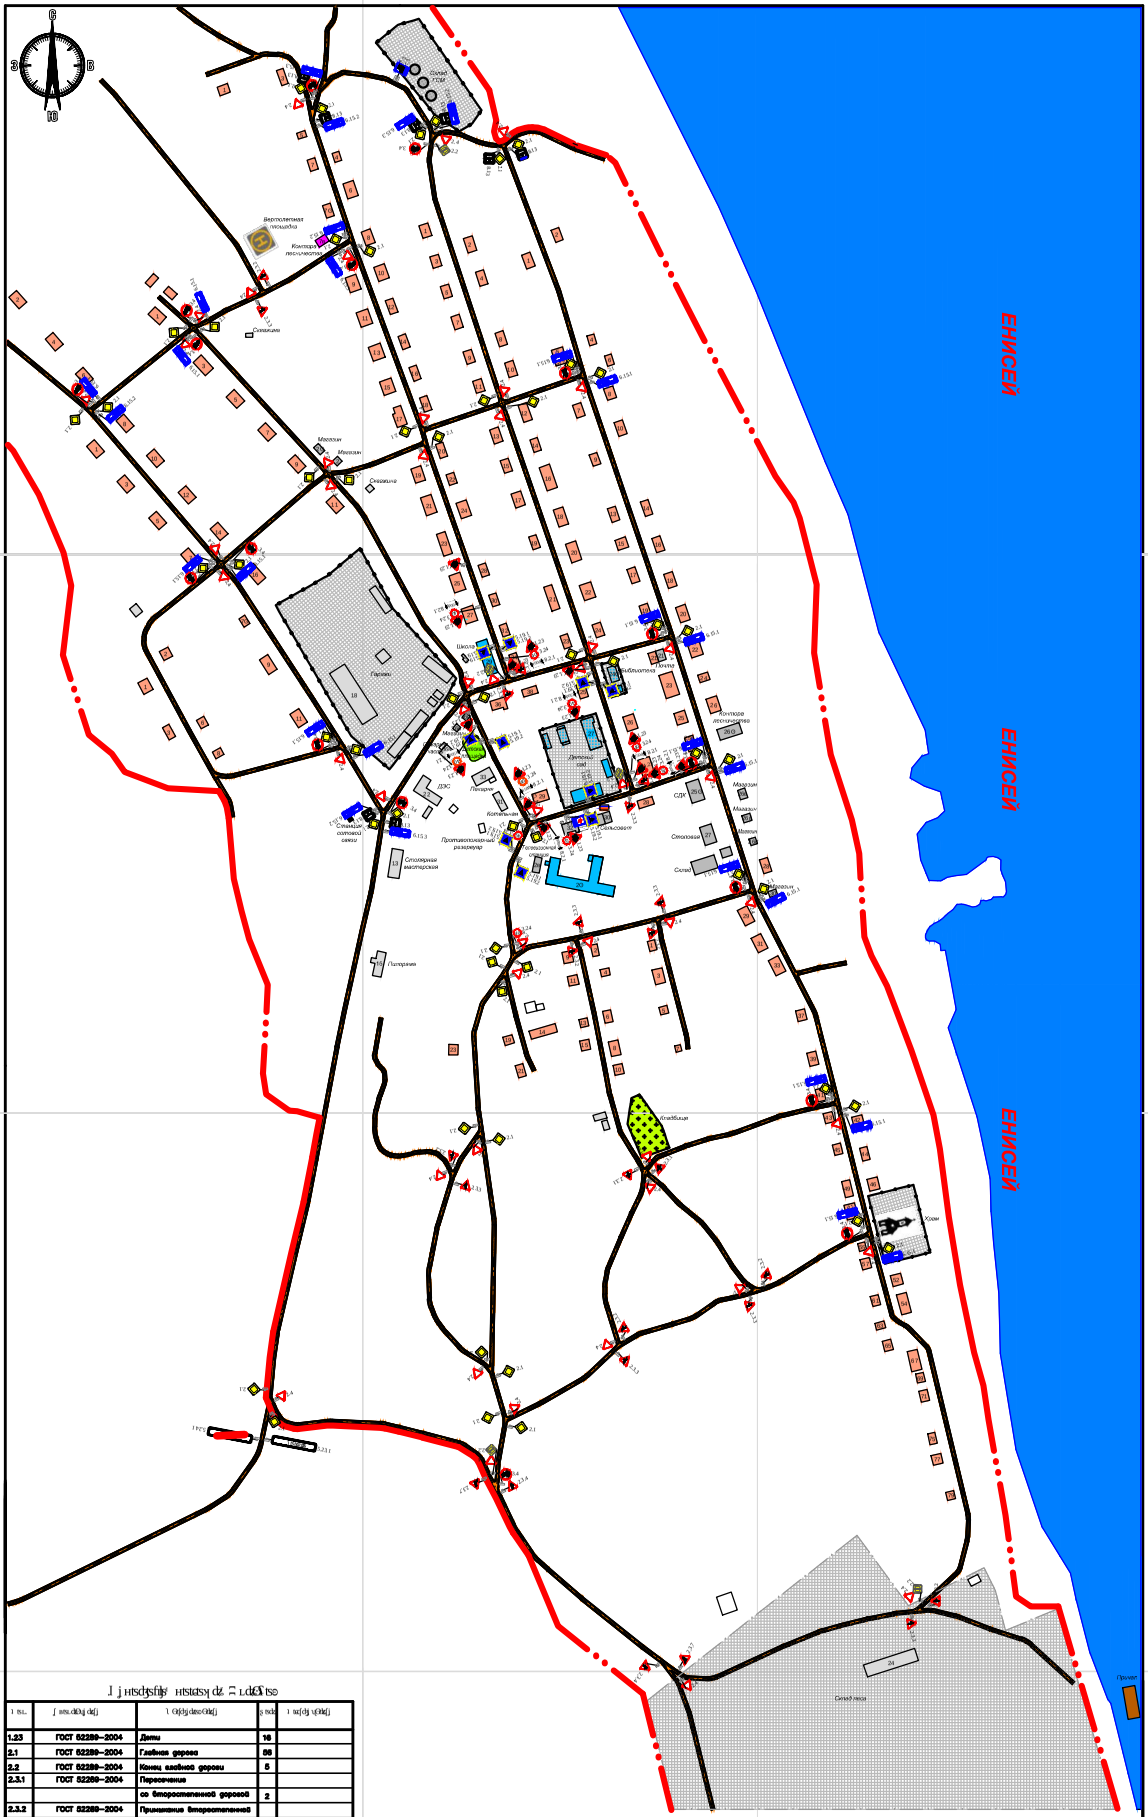

№ п/п	Код норматива	Наименование	Кол-во	Примечание
1.23	ГОСТ 52289–2004	Дети	16	
2.1	ГОСТ 52289–2004	Главная дорога	86	
2.2	ГОСТ 52289–2004	Конец главной дороги	6	
2.3.1	ГОСТ 52289–2004	Перекресток		
		со второстепенной дорогой	2	
2.3.2	ГОСТ 52289–2004	Примыкание второстепенной		
		дороги	7	
2.3.3	ГОСТ 52289–2004	Примыкание второстепенной		
		дороги	7	
2.3.4	ГОСТ 52289–2004	Примыкание второстепенной		
		дороги	2	
2.3.7	ГОСТ 52289–2004	Примыкание второстепенной		
		дороги	2	
2.4	ГОСТ 52289–2004	Уступите дорогу	48	
3.24	ГОСТ 52289–2004	Ограничение максимальной		
		скорости	10	
3.4	ГОСТ 52289–2004	Движение грузовых		
		автомобилей запрещено	17	
5.19.1	ГОСТ 52289–2004	Пешеходный переход	10	
5.19.2	ГОСТ 52289–2004	Пешеходный переход	10	
5.23.1	ГОСТ 52289–2004	Начало населенного пункта	1	
5.24.1	ГОСТ 52289–2004	Конец населенного пункта	1	
6.15.1	ГОСТ 52289–2004	Направление движения для		
		грузовых автомобилей	18	
6.15.2	ГОСТ 52289–2004	Направление движения для		
		грузовых автомобилей	5	
6.15.3	ГОСТ 52289–2004	Направление движения для		
		грузовых автомобилей	5	
7.1	ГОСТ 52289–2004	Пункт медицинской помощи	2	
7.3	ГОСТ 52289–2004	Автозаправочная станция	2	
8.2.1	ГОСТ 52289–2004	Зона действия	10	
8.13	ГОСТ 52289–2004	Направление главной дороги	8	

Условные обозначения

- – Место установки дорожного знака
- – Граница населенного пункта
- – Административно–бытовые здания
- – Жилые здания
- – Детские учреждения
- – Дороги с покрытием из ПГС

Ширина проезжей части дорог и размеры строений показаны условно

Изм.	Кол.уч.	Лист	№ док.	Подпись	Дата
Разработал		Комиссаров			
ГИП		Кузьменко			
Н.контроль		Сотников			
Проверил		Ананьева			

370.17-СКЛ-ТП

Проект организации дорожного движения на территории населенного пункта в с.Зотино Тарутинского района Красноярского края

Стадия	Лист	Листов
ПД	3	4

Схема организации дорожного движения в с.Зотино М 1:2500

ООО "СК Легион"

Копировал

Формат А4 x 12